Halle Nr.2

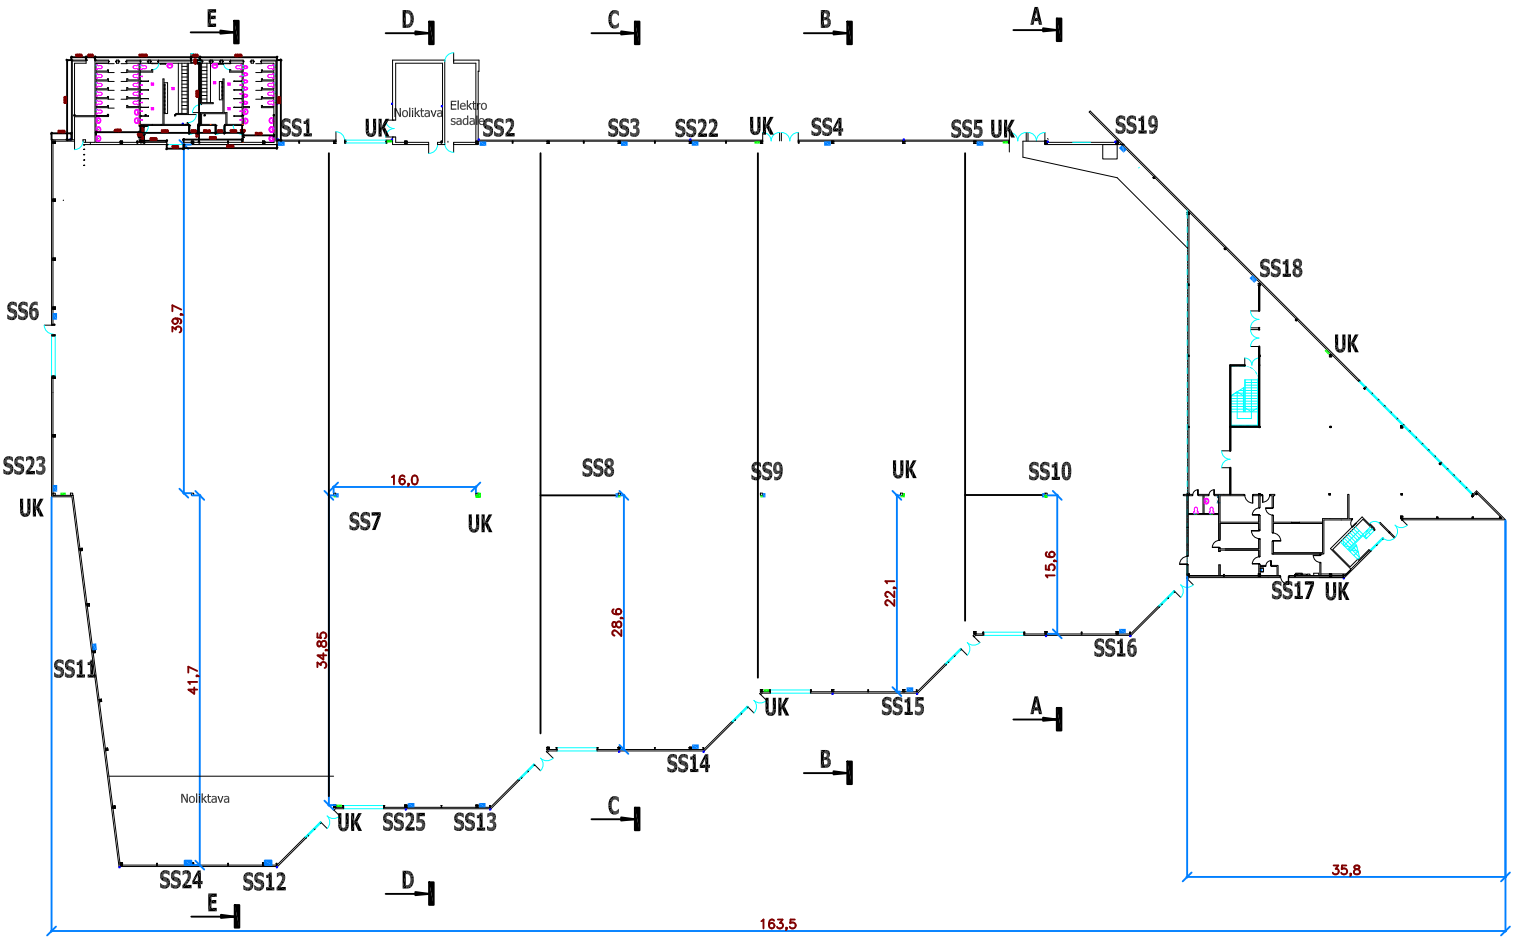
E
D
C
B
A
SS1
UK
Noliktava
Elektro sadale
SS2
SS3
SS22
UK
SS4
SS5 UK
SS19
SS18
UK
SS6
39,7
SS23
UK
16,0
SS7
UK
SS8
SS9
UK
SS10
15,6
22,1
28,6
34,85
41,7
SS11
SS16
SS17 UK
A
UK
SS15
SS14
B
C
Noliktava
UK
SS25
SS13
SS24
SS12
D
E
35,8
163,5